



KAISONNE 1 (Kaionråde)

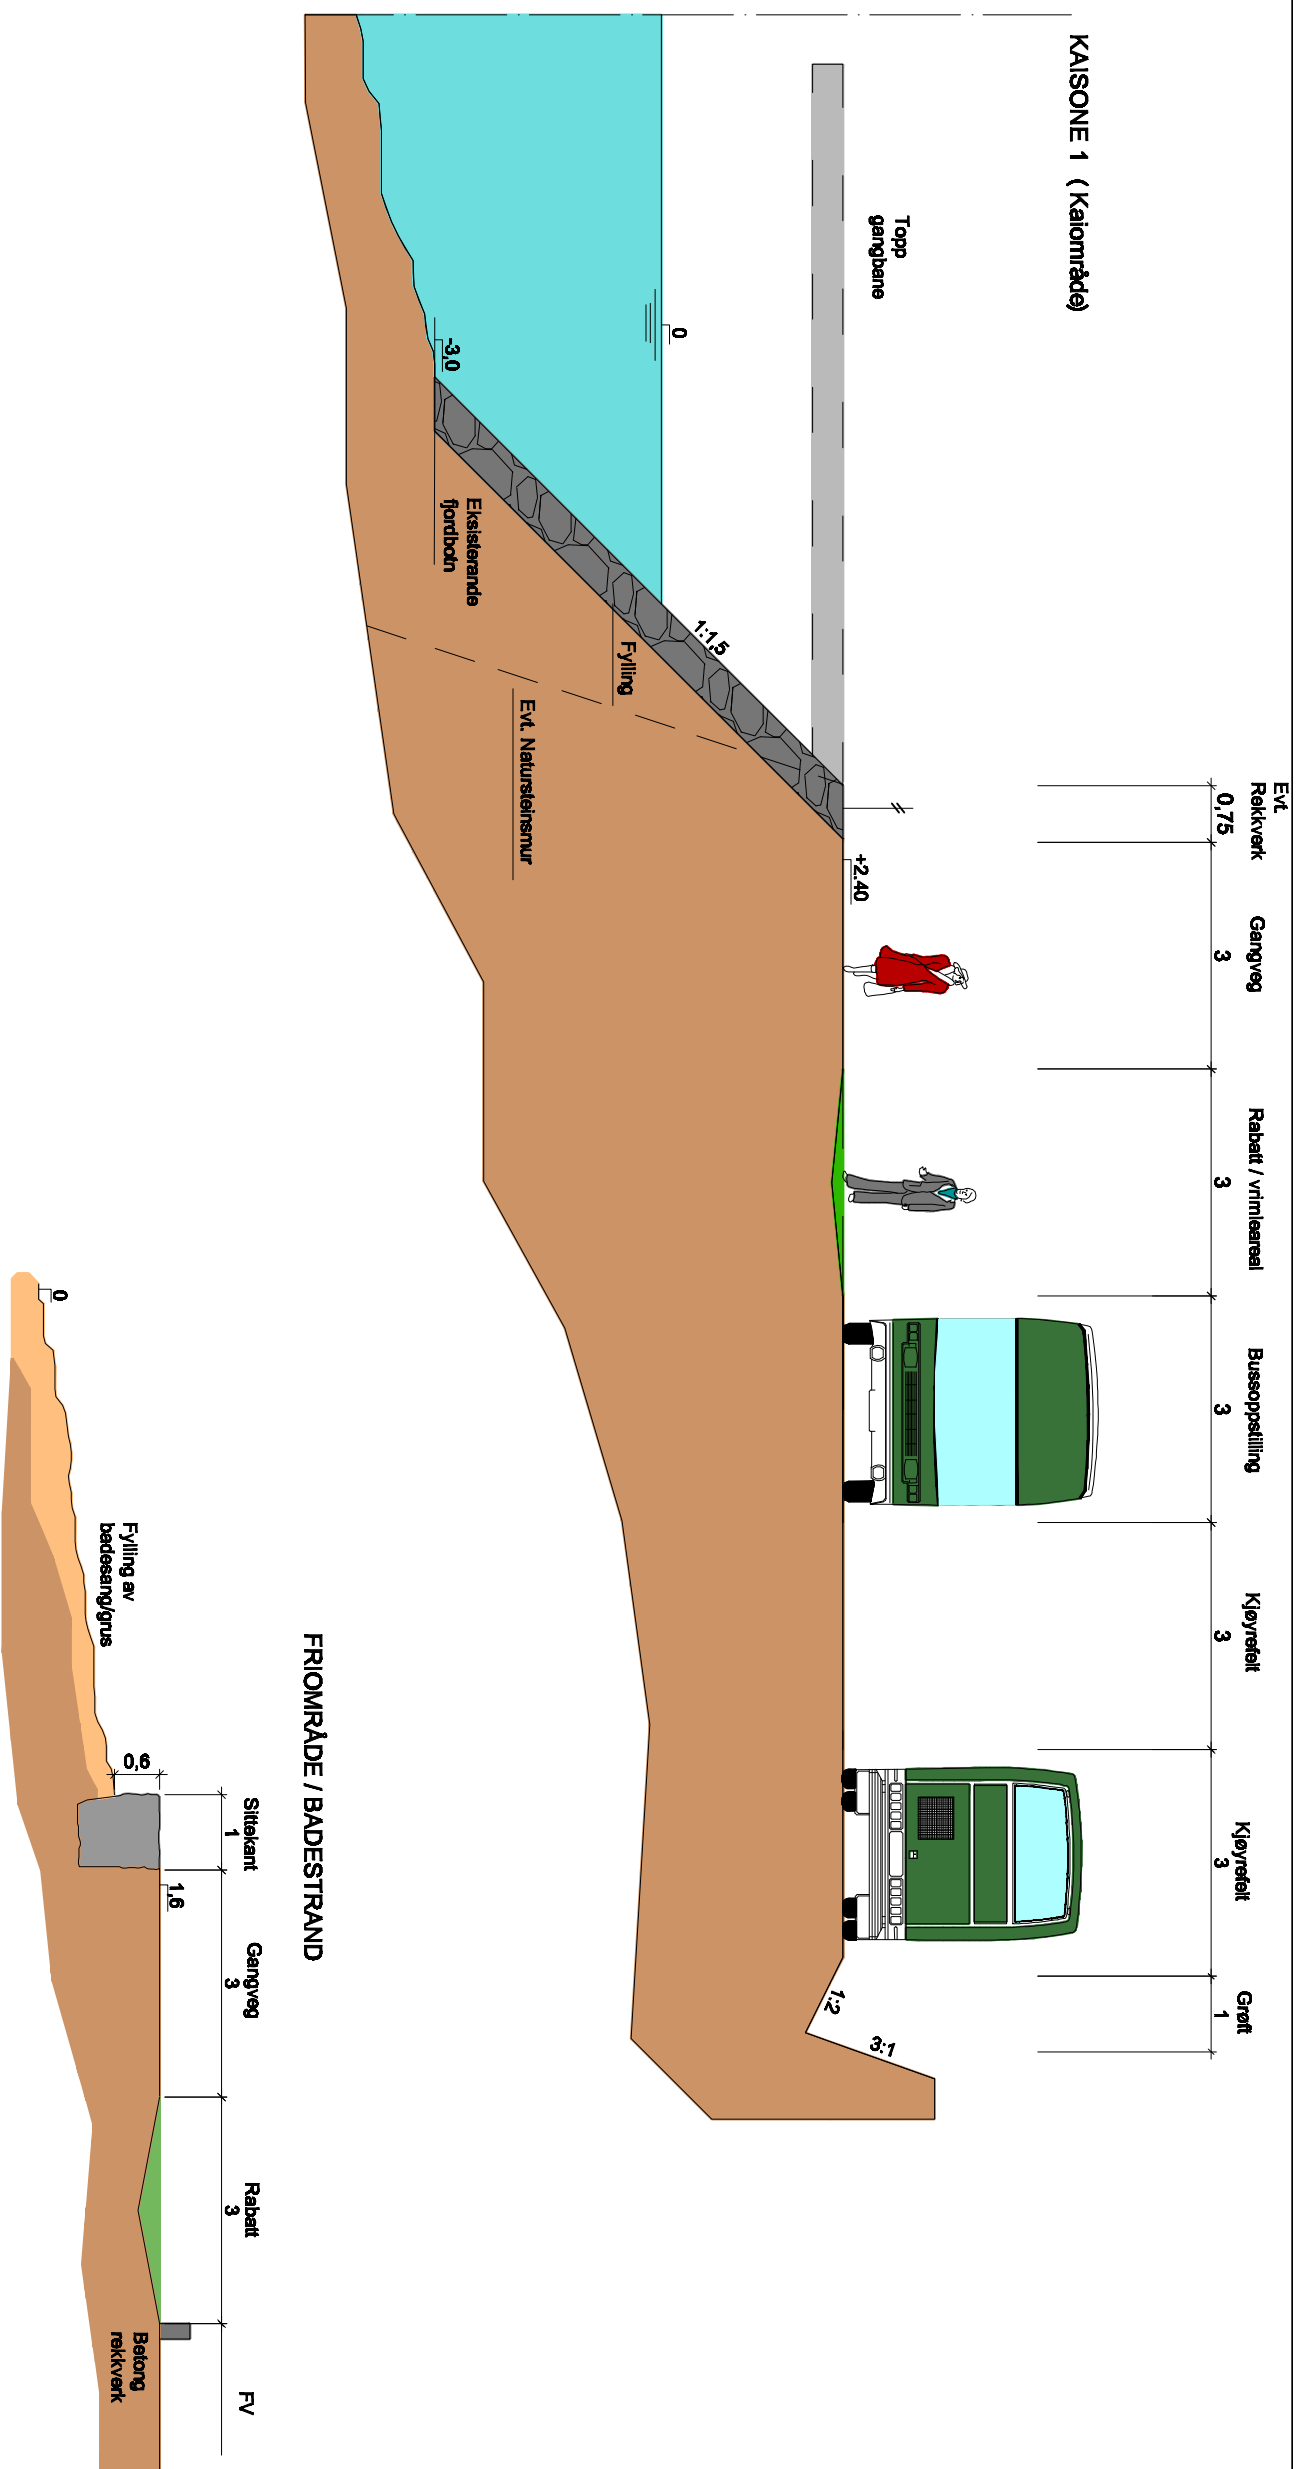

FRIMRÅDE / BADESTRAND

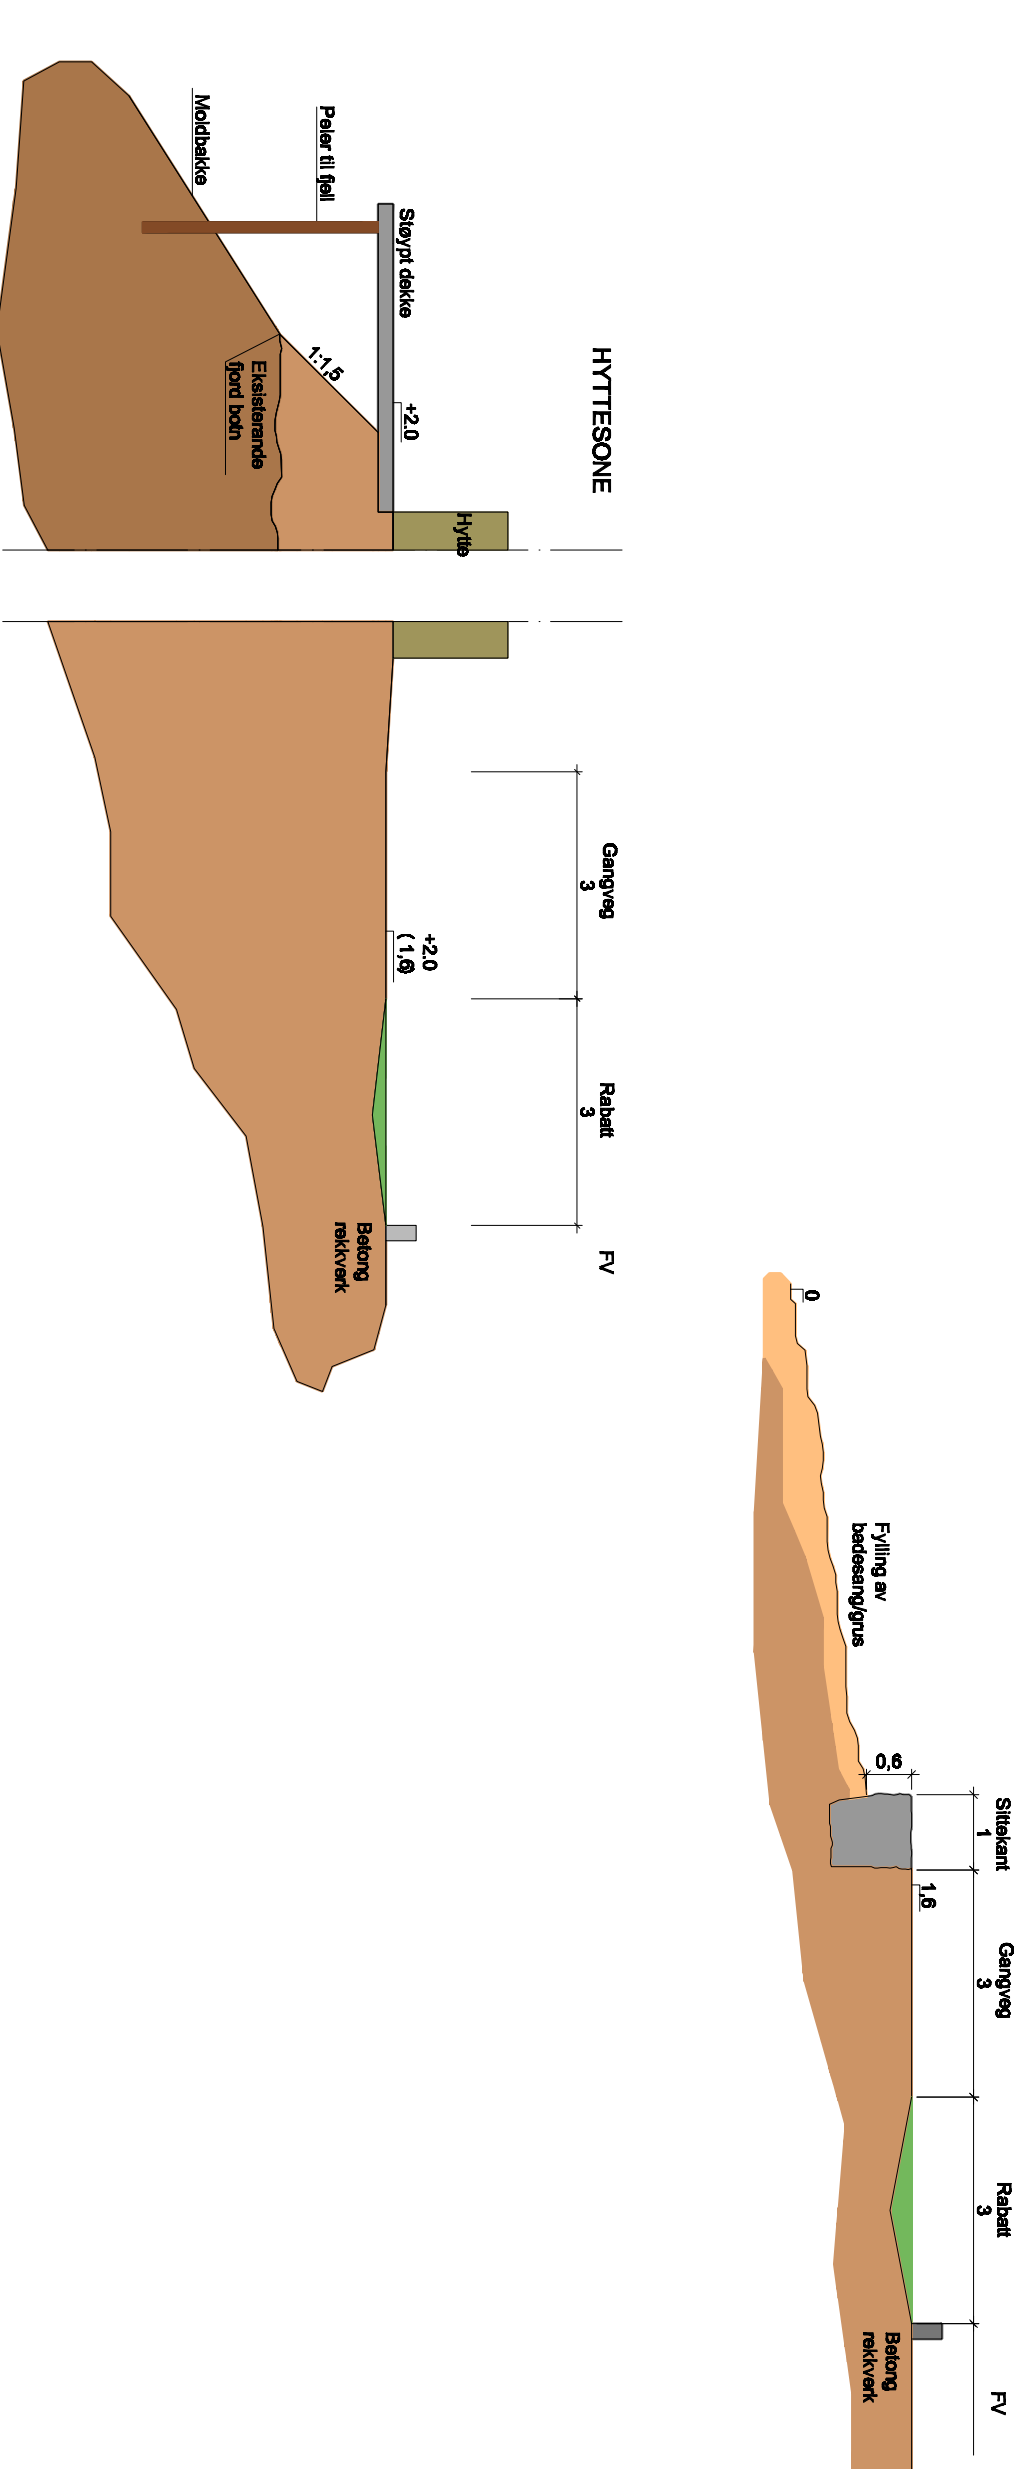

Revisjonar

G	Dato:	Tekst:
	DATA	REVG
F	Dato:	Tekst:
	DATA	REVF
E	Dato:	Tekst:
	DATA	REVE
D	Dato:	Tekst:
	DATA	REVD
C	Dato:	Tekst:
	DATA	REVC
B	Dato:	Tekst:
	DATA	REVB
A	Dato:	Tekst:
	DATA	REVA

Forprosjekt  
Reguleringsplan



FASIT INGENIØRTJENESTER A.S.  
GÅLDETØPPEN, 6869 HAFSLØ  
TLF: 57685339 FAX: 57681295 E-post: Matle@fasit.no

SKULDEN CRUISEKAI AS  
SKULDEN BRYGGE OG  
CRUISEKAI

Tekst:	A1
	A2
	A3 X
	A4

Normalprofiler

Tegn nr:	Kontrollert av:	Dato:	Formål:
TB	HFH	01.09.2008	1:100
Fog:	Prosjekt nr:	Tegning nr:	Siste revisjon:
			F1